


IMPIANTO SPORTIVO

predisposizione collegamento al gruppo pompe antincendio con riserva idrica a servizio scuole elementari a valle

legenda simboli antincendio

ELEMENTI COSTRUTTIVI ED ELEMENTI DI CHIUSURA	
	PORTA RESISTENTE AL FUOCO RFI 90
SISTEMI IDRICI ANTINCENDIO	
	NASPO DN 25
	ATTACCO MOTOPOMPA VVF singolo/doppio
VARIE	
	VALVOLA DI INTERCETTAZIONE MANUALE
	PULSANTE GENERALE DI SGANCIO ELETTRICO
	PULSANTE DI SGANCIO ELETTRICO CENTRALE TERMICA
	Pulsante allarme incendio in scatola rossa con vetro a rompere.
	TARGA OTTICO-ACUSTICA DI ALLARME INCENDIO
	Sirena allarme 108 dB autodimentata con lampeggiante.
	Illuminazione di emergenza

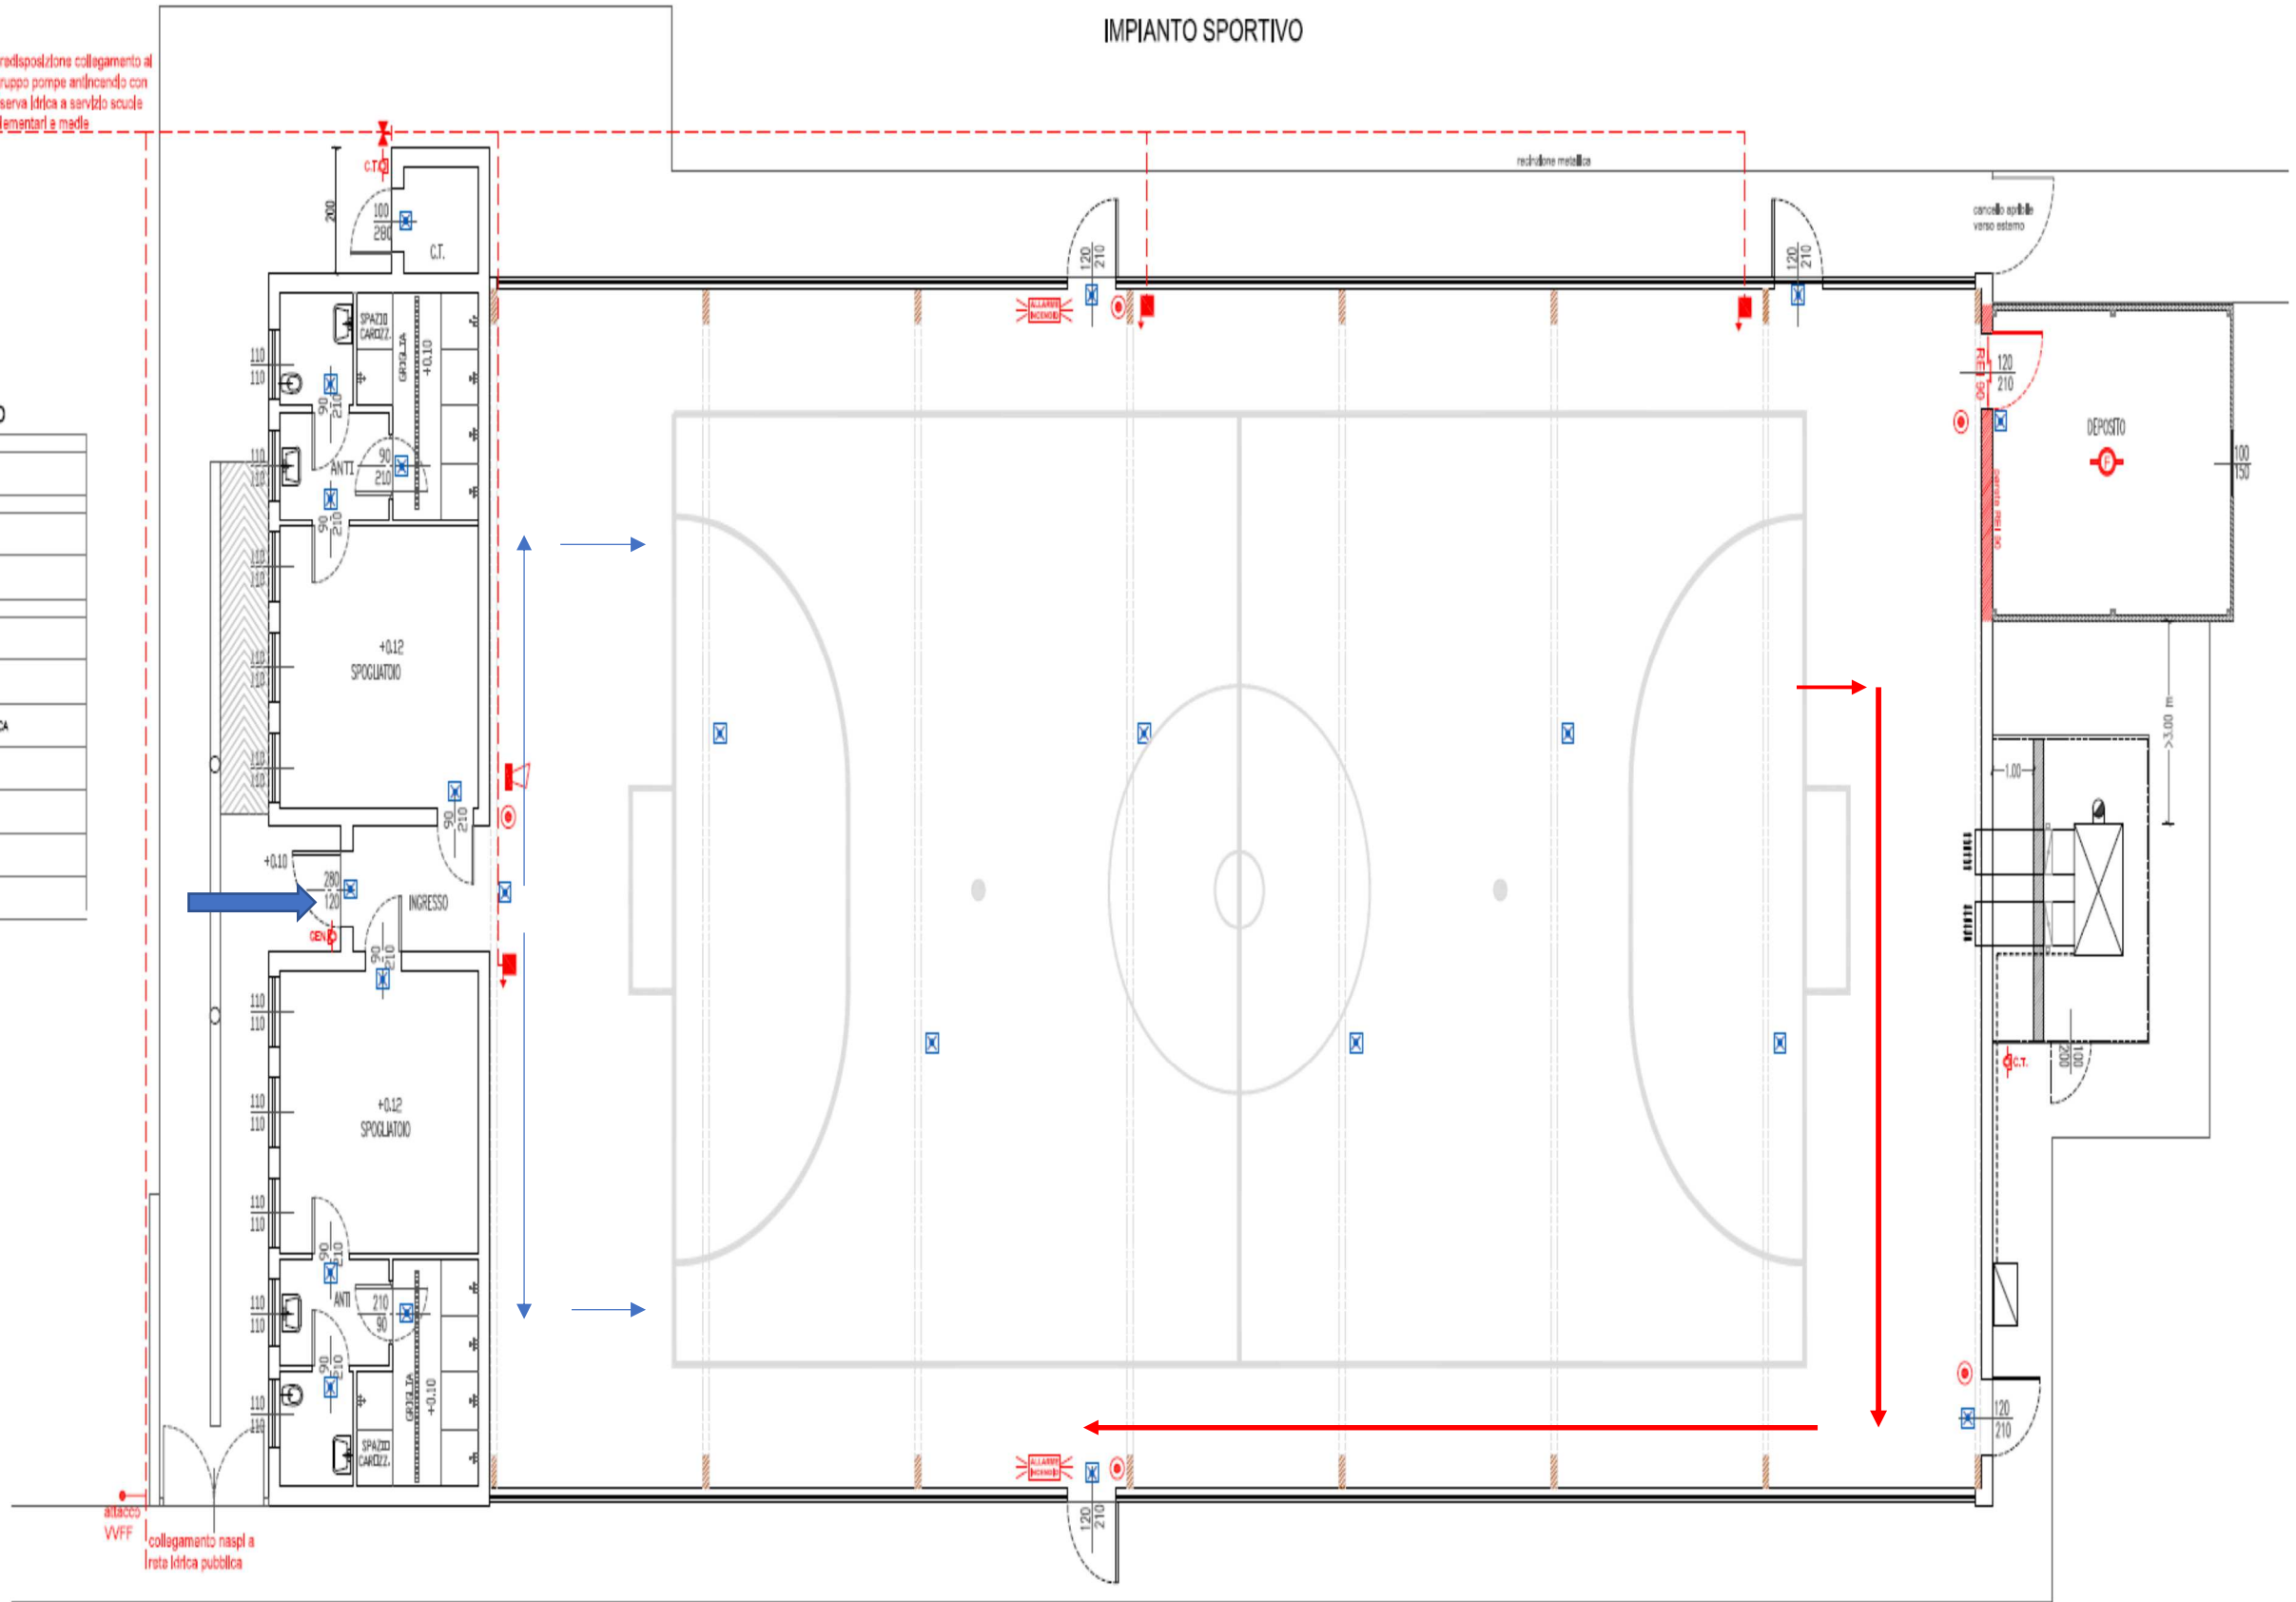

Percorso di ingresso

Percorso di uscita

